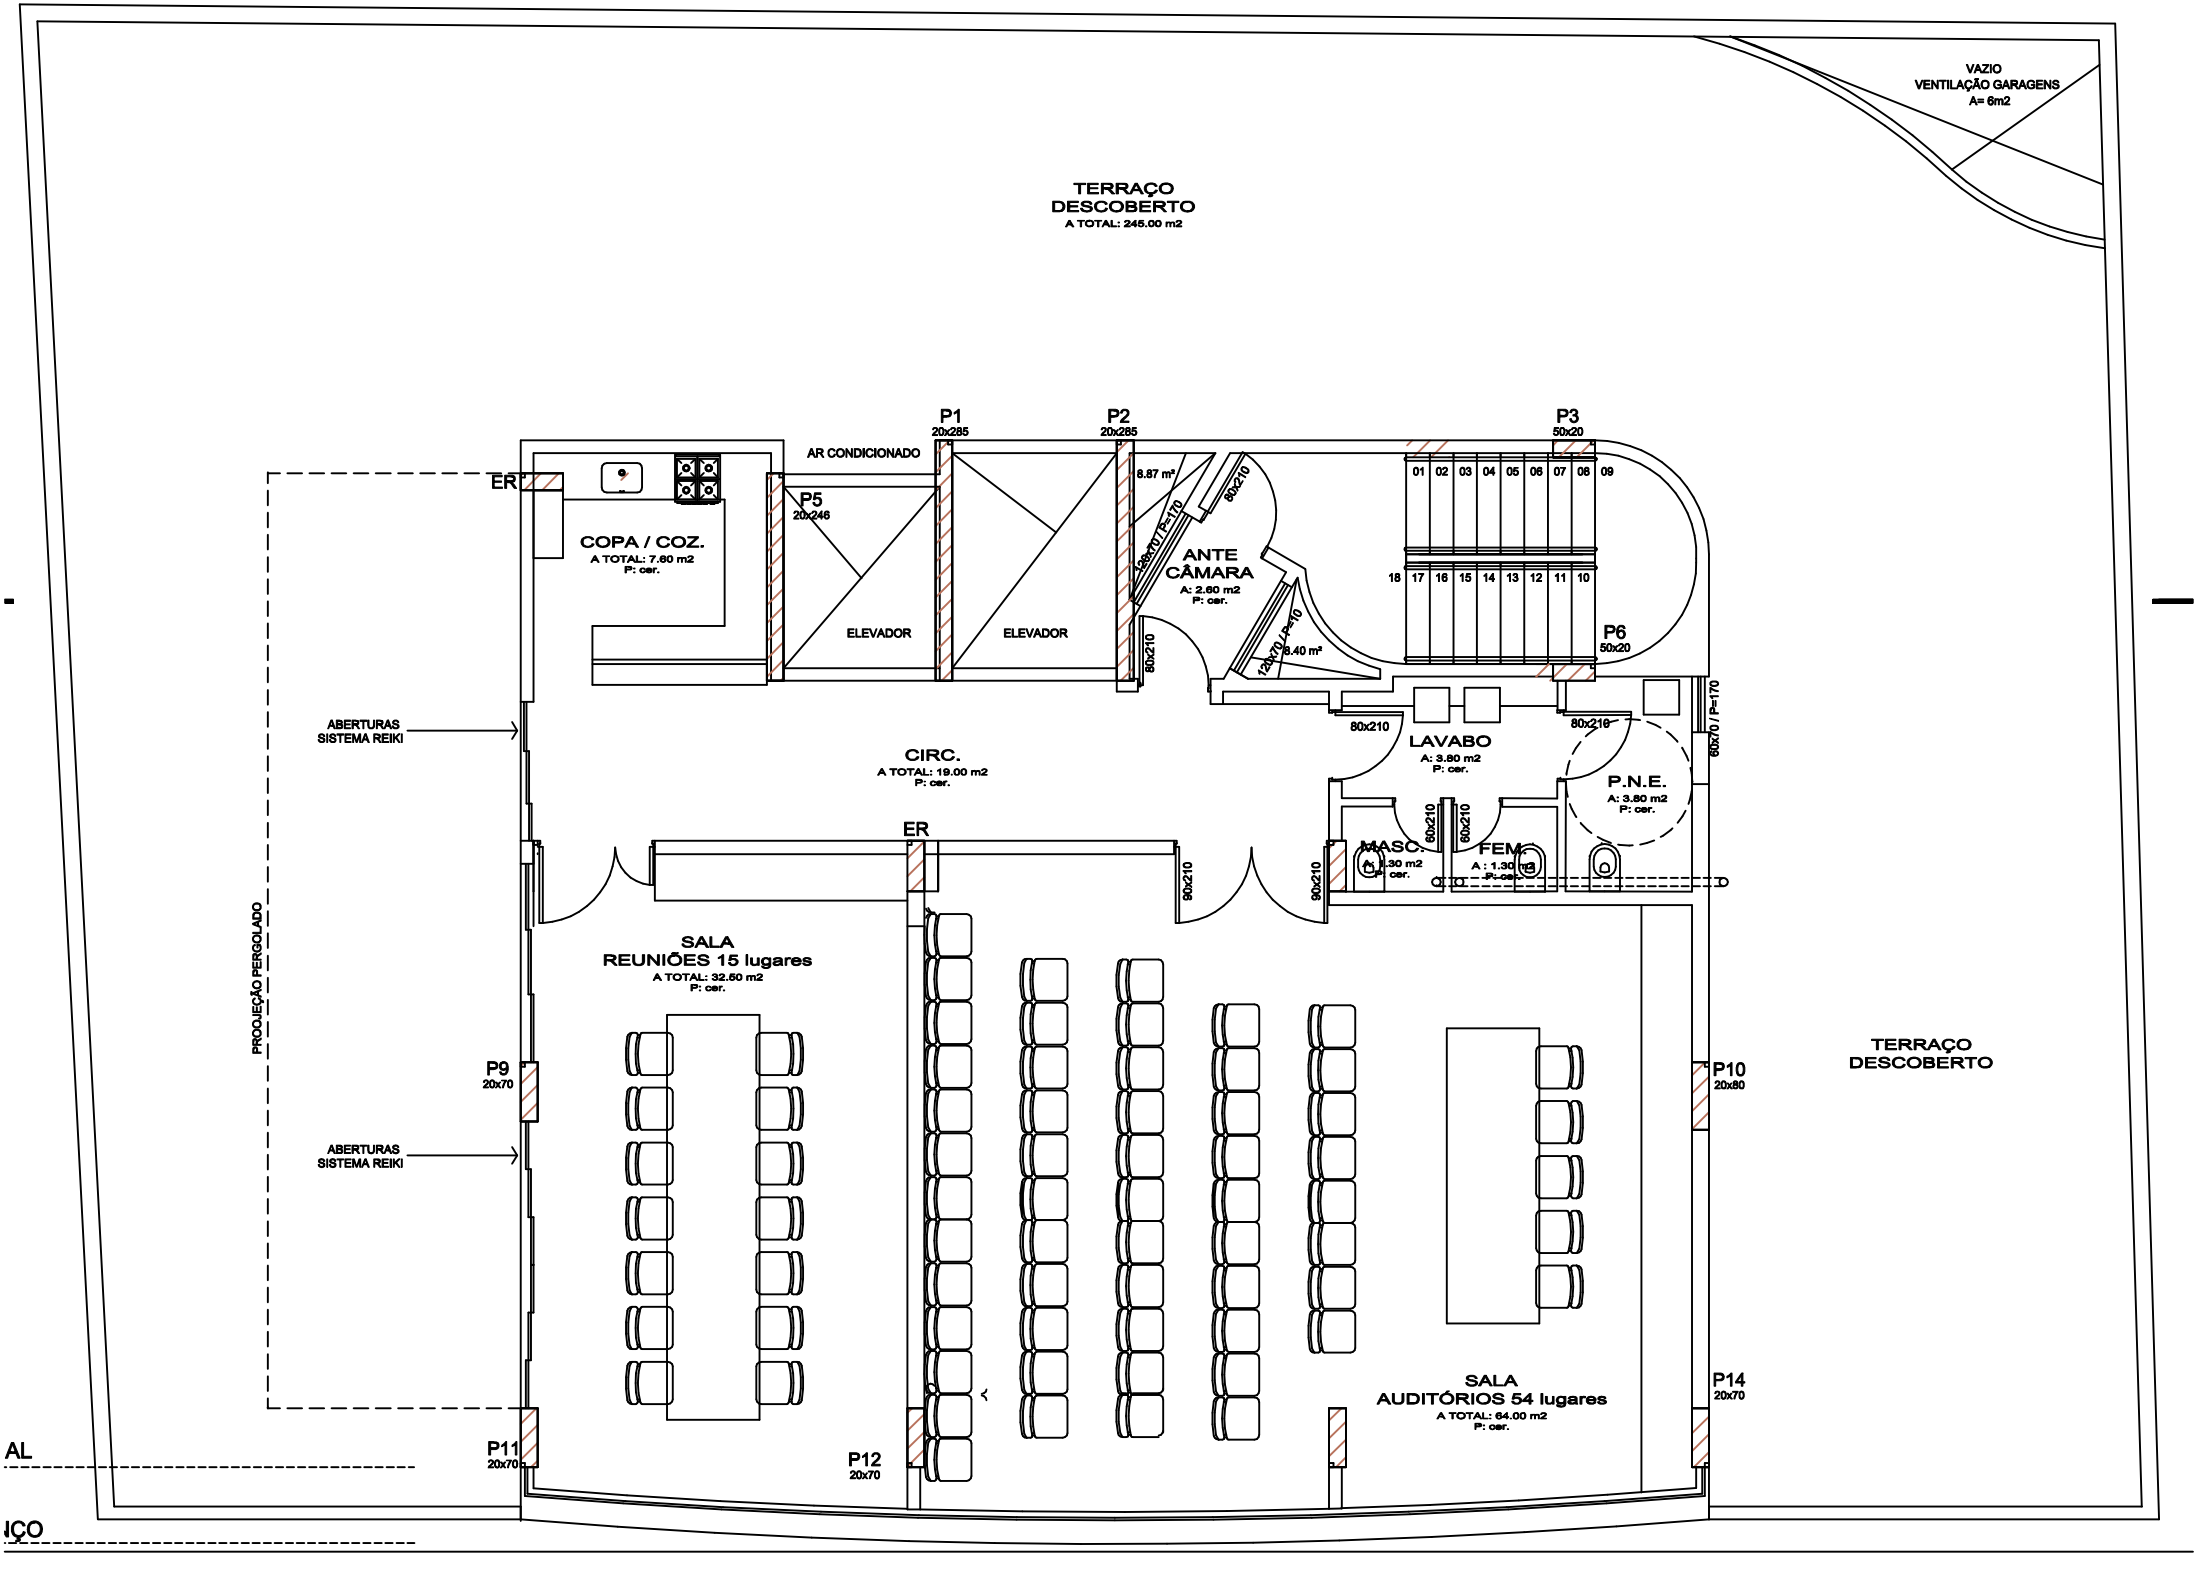
VAZIO
VENTILAÇÃO GARAGENS
A= 6m2
TERRAÇO
DESCOBERTO
A TOTAL: 245.00 m2
P1
20x285
P2
20x285
P3
50x20
AR CONDICIONADO
ER
P5
20x246
COPA / COZ.
A TOTAL: 7.60 m2
P: cer.
ELEVADOR
ELEVADOR
8.87 m²
80x210
120x70 / P=170
ANTE
CÂMARA
A: 2.60 m2
P: cer.
120x70 / P=10
8.40 m²
80x210
01 02 03 04 05 06 07 08 09
18 17 16 15 14 13 12 11 10
P6
50x20
80x210
LAVABO
A: 3.80 m2
P: cer.
80x210
80x70 / P=170
P.N.E.
A: 3.80 m2
P: cer.
60x210
60x210
MASC.
A: 1.30 m2
P: cer.
FEM.
A: 1.30 m2
P: cer.
90x210
90x210
ABERTURAS
SISTEMA REIKI
CIRC.
A TOTAL: 19.00 m2
P: cer.
ER
PROJEÇÃO PERGOLADO
SALA
REUNIÕES 15 lugares
A TOTAL: 32.50 m2
P: cer.
P9
20x70
ABERTURAS
SISTEMA REIKI
P10
20x80
TERRAÇO
DESCOBERTO
SALA
AUDITÓRIOS 54 lugares
A TOTAL: 64.00 m2
P: cer.
P14
20x70
P11
20x70
P12
20x70
AL
IÇO