

DIVISA TERRENO


PROJEÇÃO DO PAVTO TIPO

RAMPA DESCE INCLINAÇÃO = 18%

RAMPA SOBRE INCLINAÇÃO = 18%

VIAZIO VENTILAÇÃO GARAGENS  
A= 6m<sup>2</sup>

VERIFICAR ABERTURAS EM FACHADA E CORTE F/ QZ E F/ QS

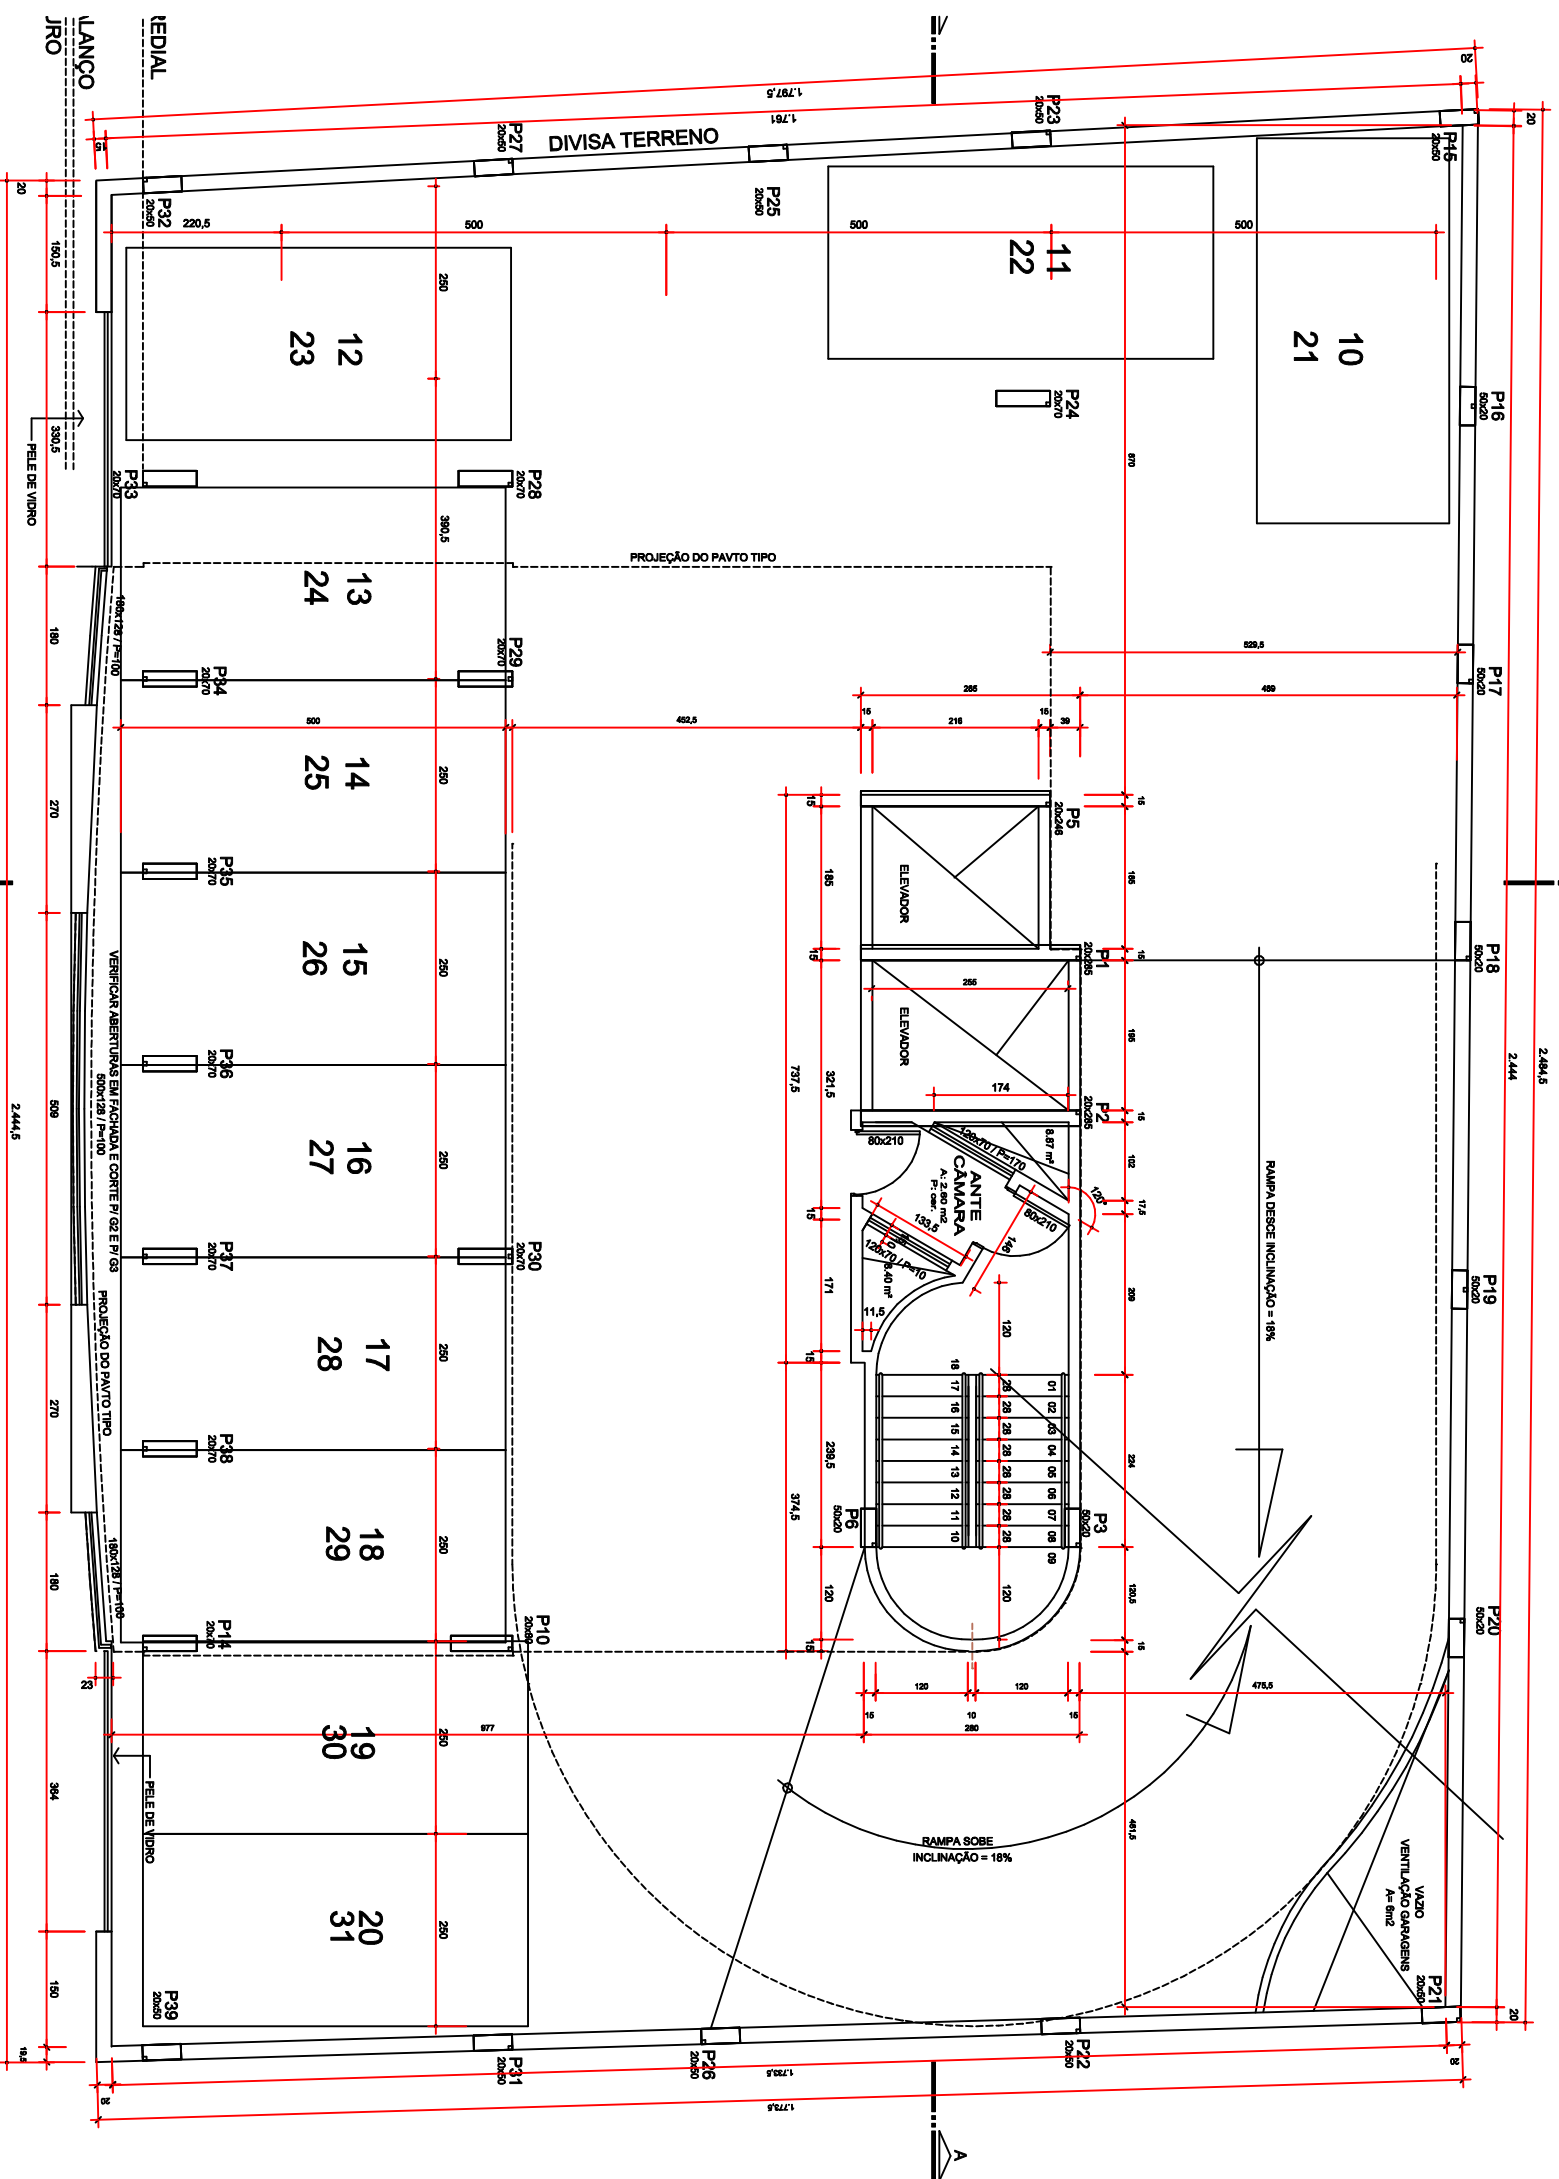

1,773,5

1,733,5

2,444,5

6,020,0

1,50

2,444,5

1,92