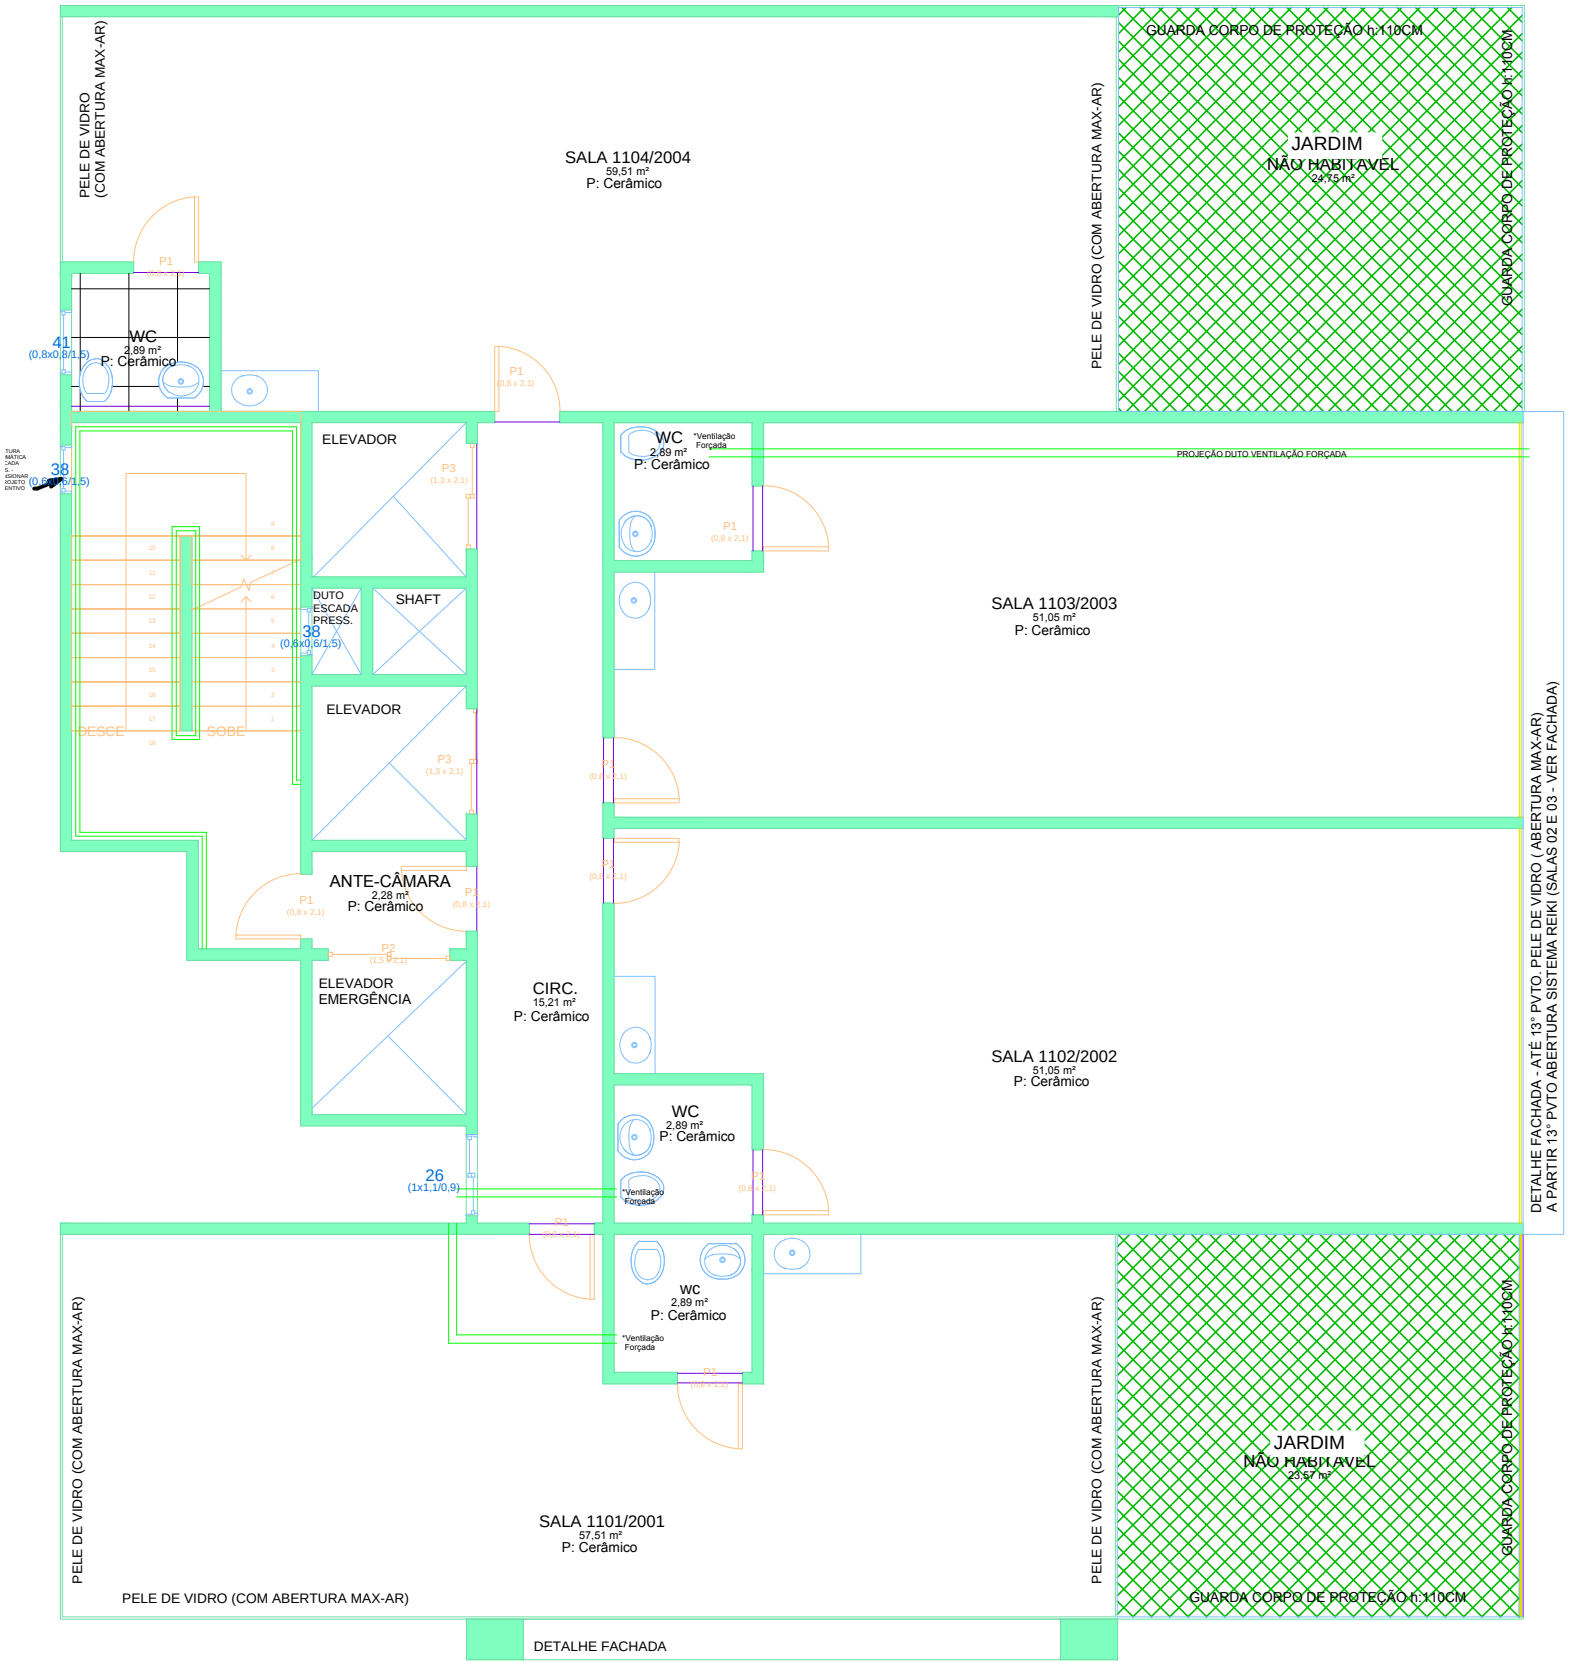

DETALHE FACHADA