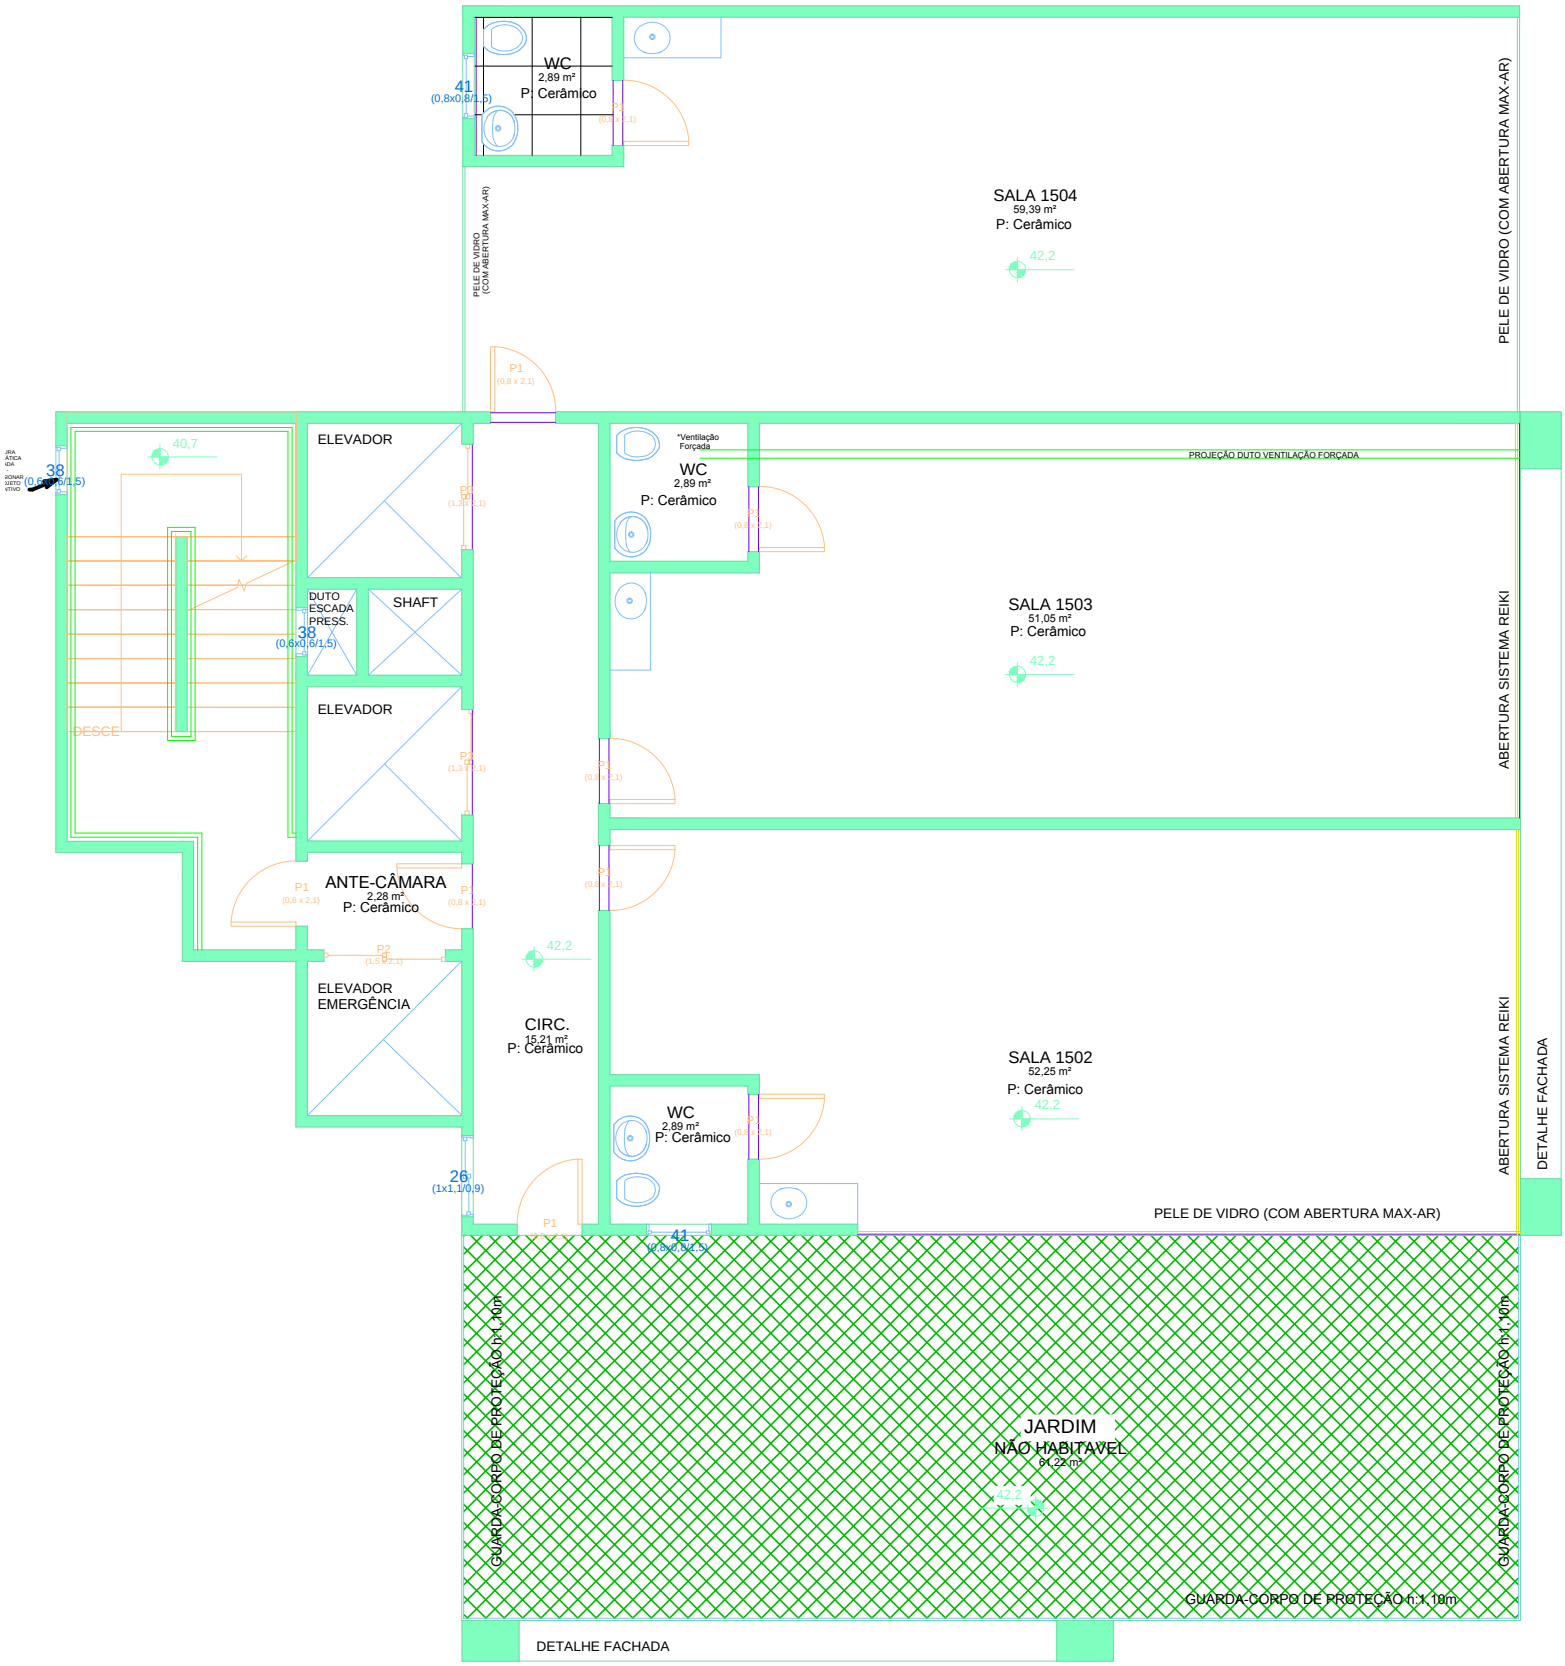
WC
2,89 m²
P: Cerâmico
41
(0,8x0,8/1,5)
SALA 1504
59,39 m²
P: Cerâmico
42,2
PELE DE VIDRO (COM ABERTURA MAX-AR)
PELE DE VIDRO (COM ABERTURA MAX-AR)
P1
(0,8 x 2,1)
ELEVADOR
40,7
38
(0,6x0,6/1,5)
"Ventilação Forçada
PROJEÇÃO DUTO VENTILAÇÃO FORÇADA
WC
2,89 m²
P: Cerâmico
DUTO ESCADA PRESS.
SHAFT
38
(0,6x0,6/1,5)
SALA 1503
51,05 m²
P: Cerâmico
42,2
ABERTURA SISTEMA REIKI
DESCE
ELEVADOR
ANTE-CÂMARA
2,28 m²
P: Cerâmico
P1
(0,8 x 2,1)
P2
(1,5 x 2,1)
42,2
ELEVADOR EMERGÊNCIA
CIRC.
15,21 m²
P: Cerâmico
SALA 1502
52,25 m²
P: Cerâmico
42,2
WC
2,89 m²
P: Cerâmico
ABERTURA SISTEMA REIKI
DETALHE FACHADA
26
(1x1,1/0,9)
P1
41
(0,8x0,8/1,5)
PELE DE VIDRO (COM ABERTURA MAX-AR)
GUARDA-CORPO DE PROTEÇÃO h:1,10m
JARDIM
NÃO HABITAVEL
61,22 m²
42,2
GUARDA-CORPO DE PROTEÇÃO h:1,10m
GUARDA-CORPO DE PROTEÇÃO h:1,10m
DETALHE FACHADA