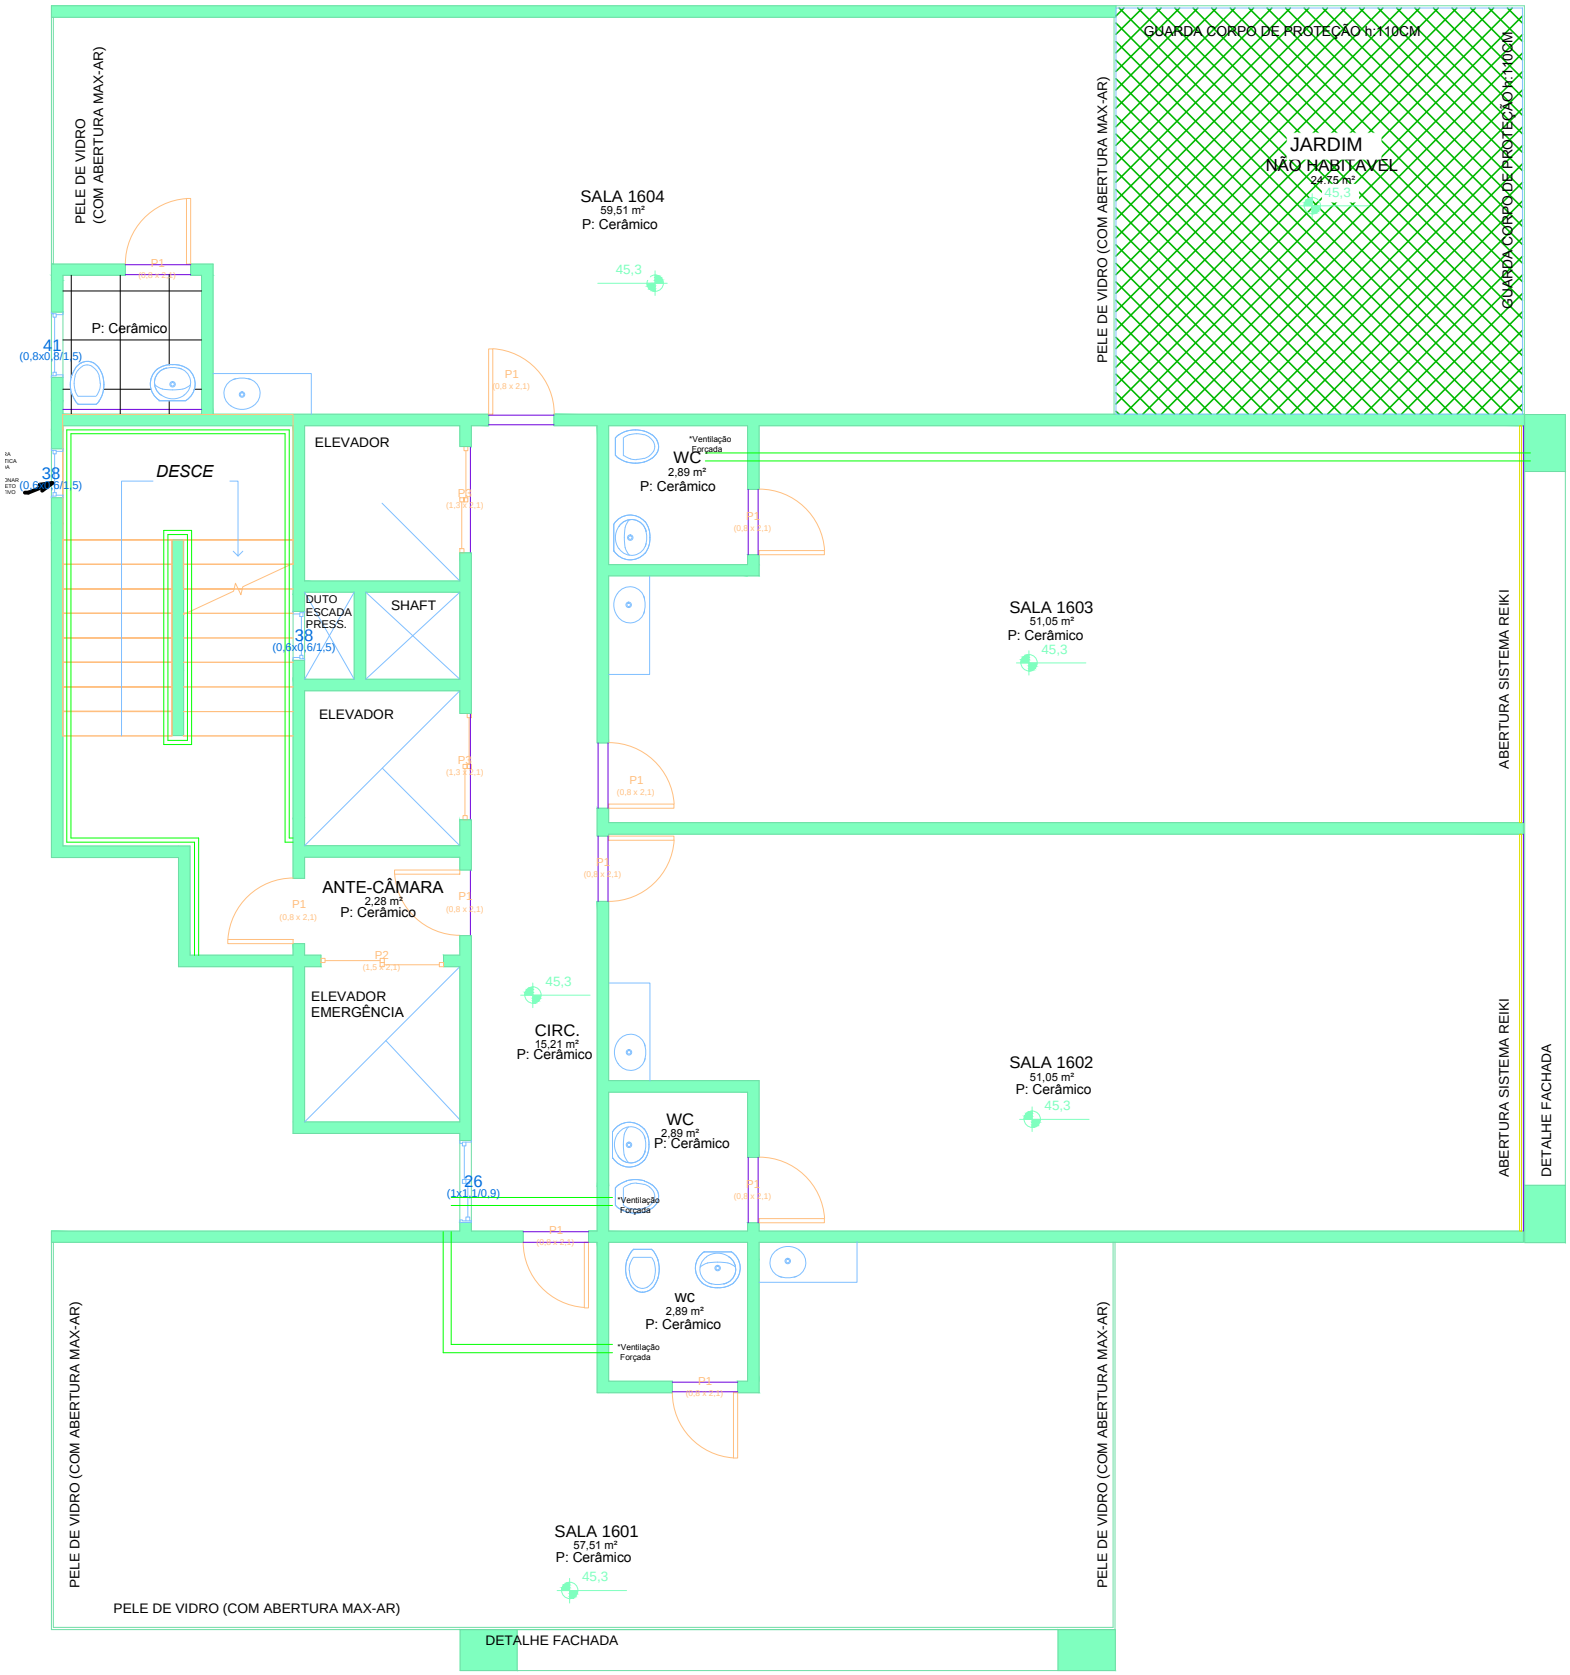
PELE DE VIDRO (COM ABERTURA MAX-AR)
GUARDA CORPO DE PROTEÇÃO h 110CM
JARDIM
NÃO HABITAVEL
24,75 m²
SALA 1604
59,51 m²
P: Cerâmico
45,3
P: Cerâmico
41
(0,8x0,6/1,5)
ELEVADOR
DESCE
38
(0,6x0,6/1,5)
DUTO ESCADA PRESS.
SHAFT
38
(0,6x0,6/1,5)
ELEVADOR
ANTE-CÂMARA
2,28 m²
P: Cerâmico
ELEVADOR EMERGÊNCIA
WC
2,89 m²
P: Cerâmico
*Ventilação Forçada
SALA 1603
51,05 m²
P: Cerâmico
45,3
ABERTURA SISTEMA REIKI
CIRC.
15,21 m²
P: Cerâmico
45,3
SALA 1602
51,05 m²
P: Cerâmico
45,3
ABERTURA SISTEMA REIKI
DETALHE FACHADA
26
(1x1,1/0,9)
WC
2,89 m²
P: Cerâmico
*Ventilação Forçada
WC
2,89 m²
P: Cerâmico
*Ventilação Forçada
SALA 1601
57,51 m²
P: Cerâmico
45,3
PELE DE VIDRO (COM ABERTURA MAX-AR)
PELE DE VIDRO (COM ABERTURA MAX-AR)
PELE DE VIDRO (COM ABERTURA MAX-AR)
DETALHE FACHADA