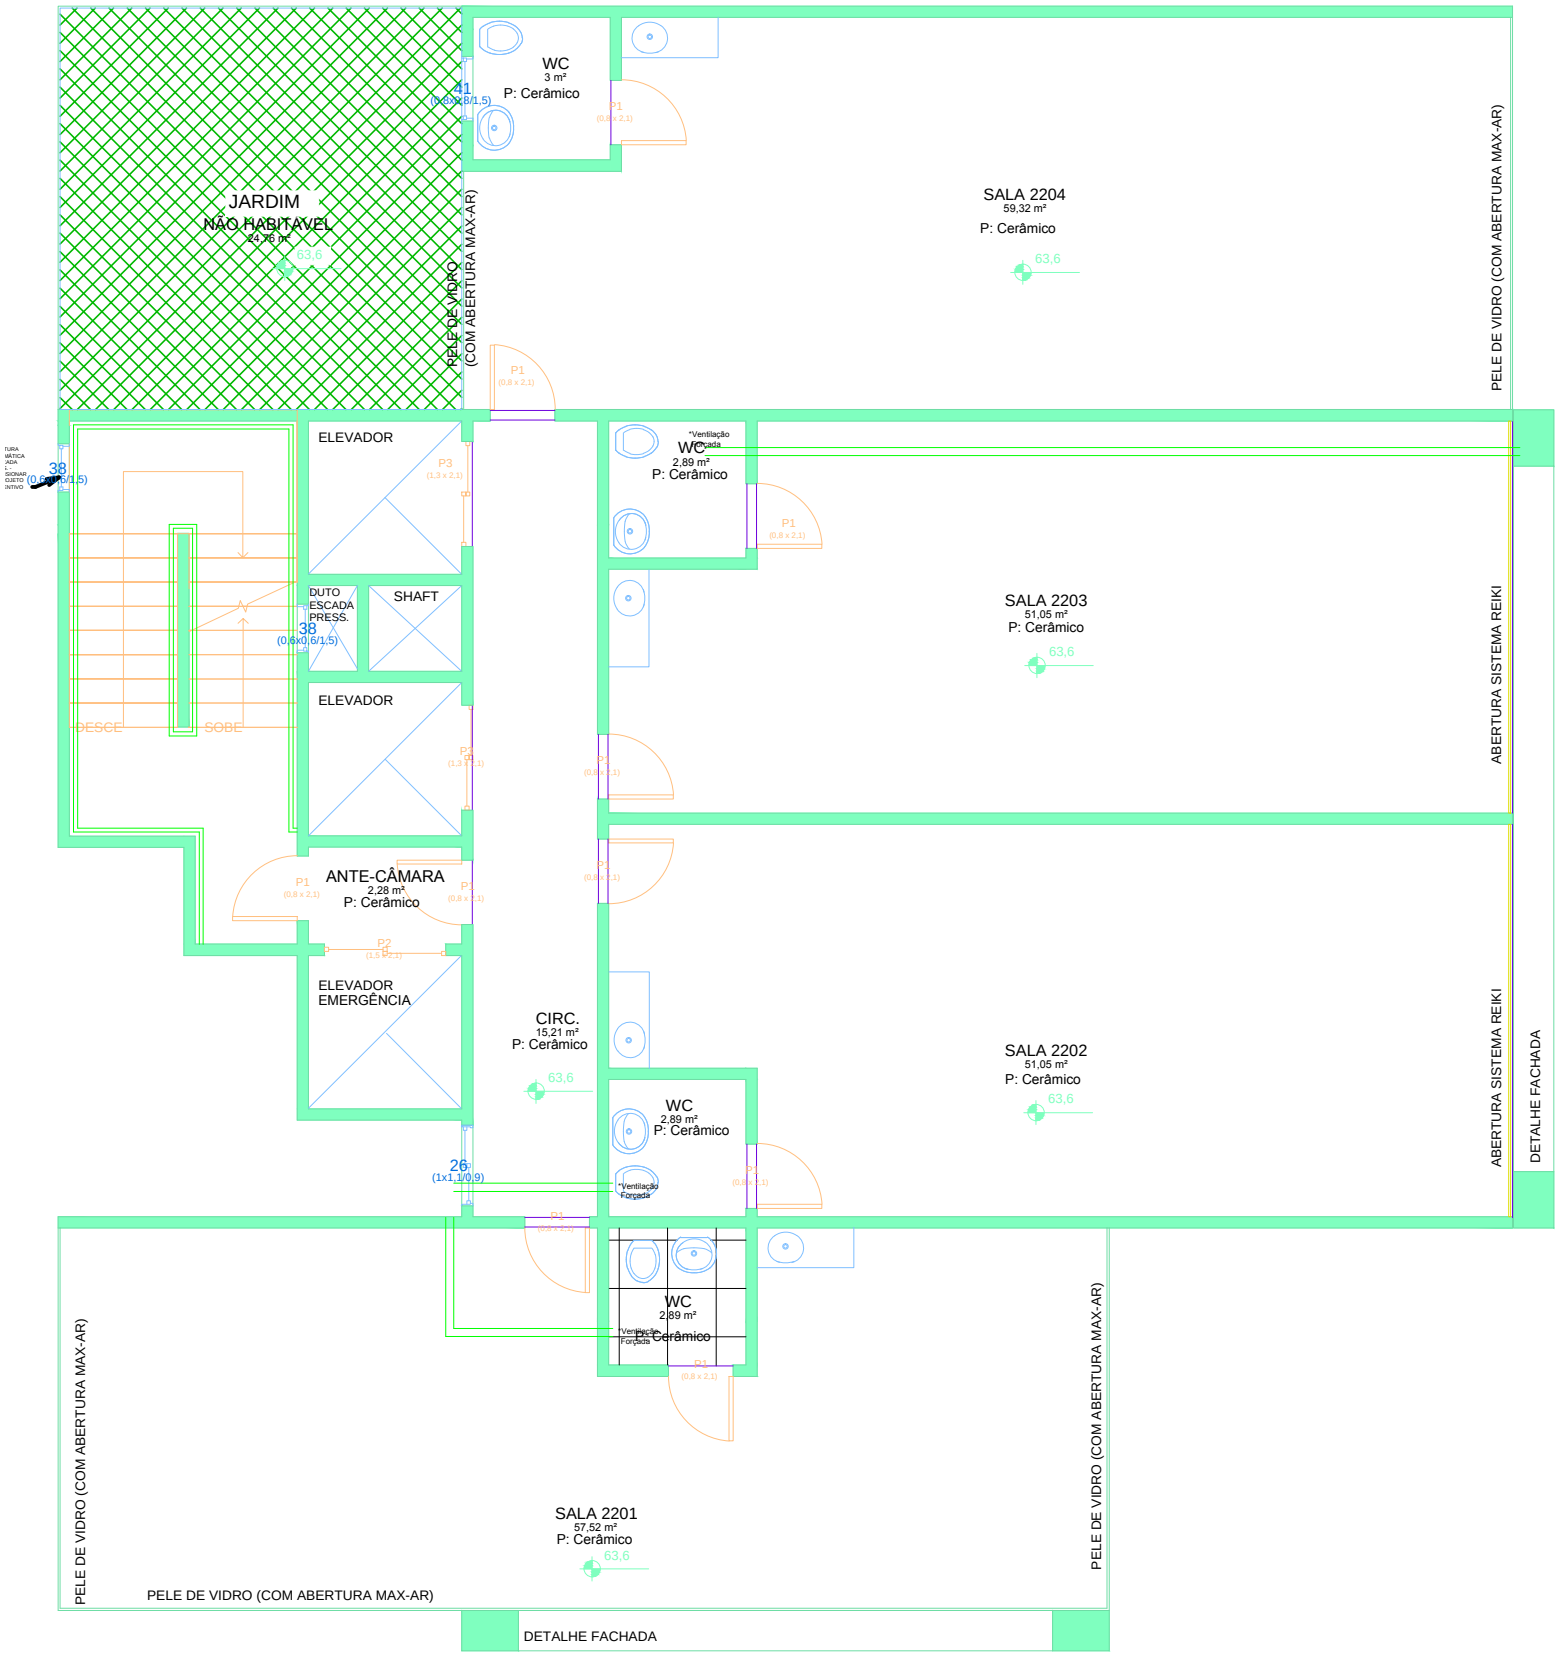
JARDIM
NÃO HABITAVEL
24,76 m²
63,6
PELE DE VIDRO (COM ABERTURA MAX-AR)
41
(0,8x2,8/1,5)
WC
3 m²
P: Cerâmico
P1
(0,8 x 2,1)
SALA 2204
59,32 m²
P: Cerâmico
63,6
PELE DE VIDRO (COM ABERTURA MAX-AR)
38
(0,8x2,8/1,5)
ELEVADOR
P3
(1,3 x 2,1)
*Ventilação Forçada
WC
2,89 m²
P: Cerâmico
P1
(0,8 x 2,1)
DUTO ESCADA PRESS.
SHAFT
38
(0,8x0,6/1,5)
SALA 2203
51,05 m²
P: Cerâmico
63,6
ABERTURA SISTEMA REIKI
DESCE
SOBE
ELEVADOR
P3
(1,3 x 2,1)
P2
(0,8 x 2,1)
P1
(0,8 x 2,1)
ANTE-CÂMARA
2,28 m²
P: Cerâmico
P3
(0,8 x 2,1)
P2
(1,5 x 2,1)
ELEVADOR
EMERGÊNCIA
CIRC.
15,21 m²
P: Cerâmico
63,6
SALA 2202
51,05 m²
P: Cerâmico
63,6
ABERTURA SISTEMA REIKI
DETALHE FACHADA
WC
2,89 m²
P: Cerâmico
26
(1x1,1/0,9)
*Ventilação Forçada
P1
(0,8 x 2,1)
WC
2,89 m²
P: Cerâmico
*Ventilação Forçada
P1
(0,8 x 2,1)
SALA 2201
57,52 m²
P: Cerâmico
63,6
PELE DE VIDRO (COM ABERTURA MAX-AR)
PELE DE VIDRO (COM ABERTURA MAX-AR)
PELE DE VIDRO (COM ABERTURA MAX-AR)
DETALHE FACHADA