


PL. 01
T. 01
C. 01
P. 01

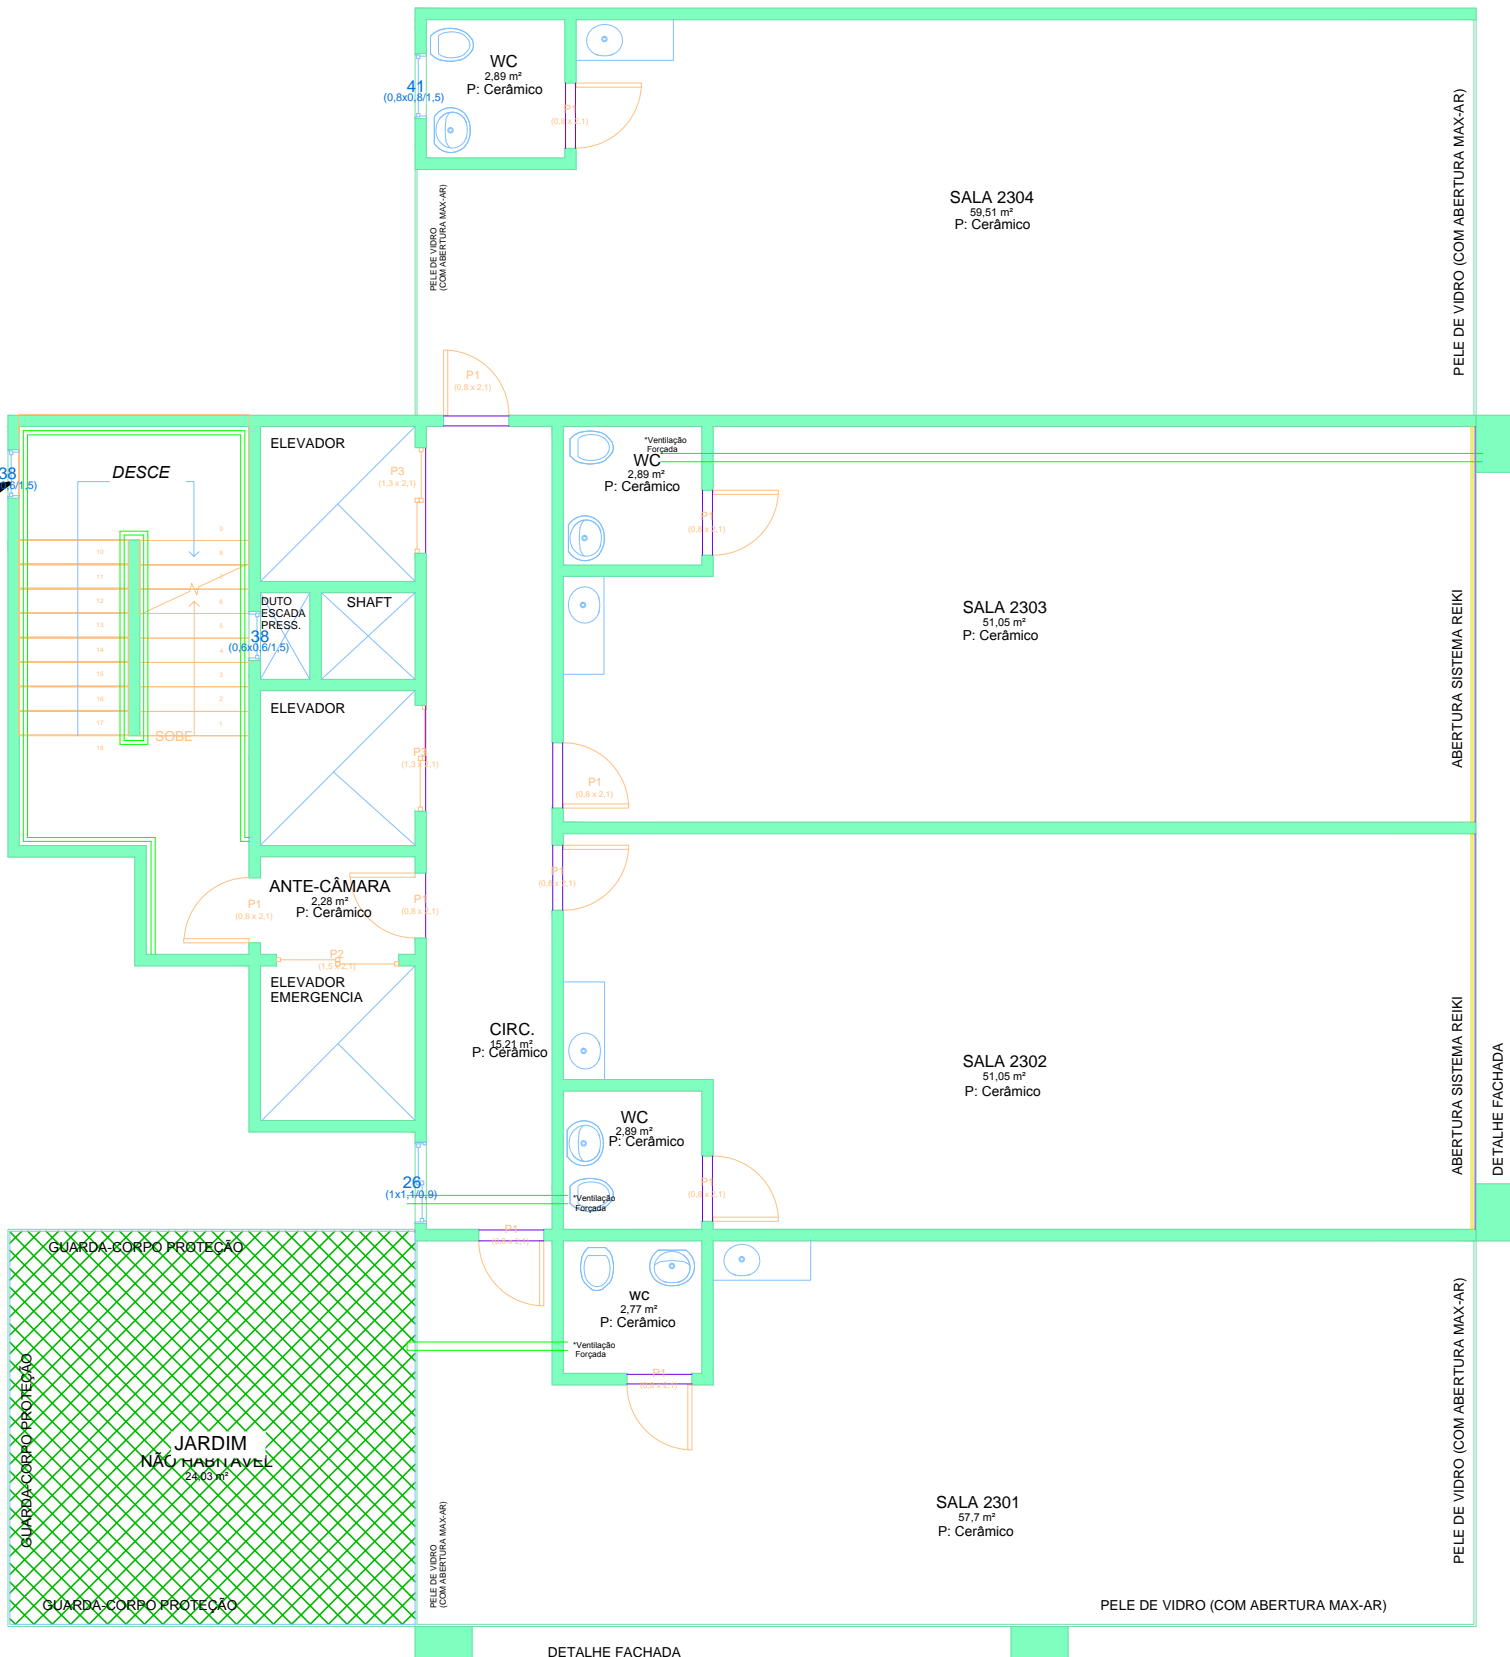

PELE DE VIDRO (COM ABERTURA MAX-AR)

ABERTURA SISTEMA REIKI

ABERTURA SISTEMA REIKI

PELE DE VIDRO (COM ABERTURA MAX-AR)

DETALHE FACHADA

GUARDA-CORPO PROTEÇÃO

GUARDA-CORPO PROTEÇÃO

PELE DE VIDRO (COM ABERTURA MAX-AR)

DETALHE FACHADA